PLANIMETRIA PIANO PRIMO
COMPARTIMENTAZIONI ANTINCENDIO
scala 1:500

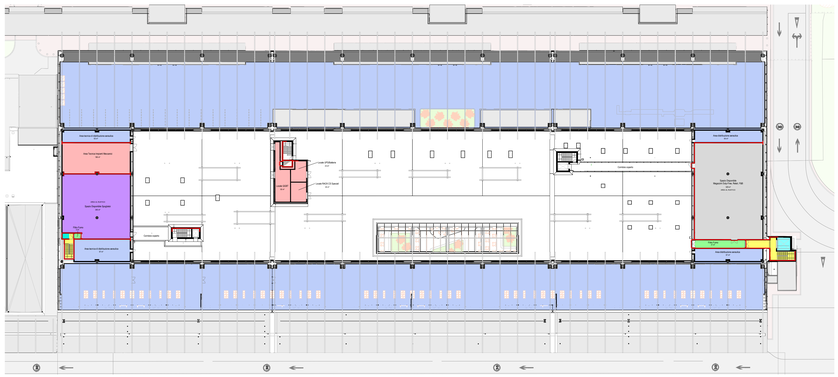

LEGENDA COMPARTIMENTI

	FILTRO A PROVA DI FUMO
	PERCORSO PROTETTO / SCALA PROTETTA
	IMPIANTO ELEVATORE PROTETTO
	PREDISPOSIZIONE SPAZIO CALMO
	COMPARTIMENTO AEROSTAZIONE
	COMPARTIMENTO A DISPOSIZIONE PER SPOGLIATOI
	COMPARTIMENTI LOCALI TECNICI
	COMPARTIMENTO A DISPOSIZIONE PER MAGAZZINO

LEGENDA SIMBOLI ANTINCENDIO

REI	STRUTTURA RESISTENTE AL FUOCO REI/EI
EI60 – 75x40 mm	INDICAZIONE DI CHIUSURA RESISTENTE AL FUOCO CON MANIGLIONE ANTIPANICO (mw) DISPOSITIVO DI AUTOCHIUSURA (ac)
	INDICAZIONE DI "DIVIETO UTILIZZO ASCENSORE IN CASO DI INCENDIO" AL PIANO DEVE ESSERE PRESENTE ALMENO UN ASCENSORE ANTINCENDI ELEVATORI LA SEGNALETICA DEVE ESSERE CONFORME AL D.LGS 81/08 E ALLA NORMA UNI 7010
	ESTINTORE PORTATILE IDRICO DA 6 LITRI O A POLVERE DA 6 kg CLASSE 34A - 233 BC AD UN'ALTEZZA DI 110 cm DAL PAVIMENTO LA SEGNALETICA DEVE ESSERE CONFORME AL D.LGS 81/08 E ALLA NORMA UNI 7010
CO2	ESTINTORE PORTATILE A CO2 DA 5 kg PER ATTREZZATURE ELETTRICHE INSTALLATO AD UN'ALTEZZA DI 110 cm DAL PAVIMENTO LA SEGNALETICA DEVE ESSERE CONFORME AL D.LGS 81/08 E ALLA NORMA UNI 7010
	IDRANTE UNI45 IN CASSETTA A MURO (120 l/min - 2 bar) CONFORME ALLA UNI EN 671-2 - COMPLETO DI CASSETTA E CARTELLO LA SEGNALETICA DEVE ESSERE CONFORME AL D.LGS 81/08 E ALLA NORMA UNI 7010
	VERIFICA COPERTURA IDRANTI - RAGGIO 20 m
	PULSANTE SGANCIO ALIMENTAZIONE ELETTRICA LA SEGNALETICA DEVE ESSERE CONFORME AL D.LGS 81/08 E ALLA NORMA UNI 7010
	APERTURA DI AFFLUSSO ARIA

PLANIMETRIA PIANO PRIMO
IMPIANTO IDRANTI E RELATIVA COPERTURA (r=20m)
scala 1:200

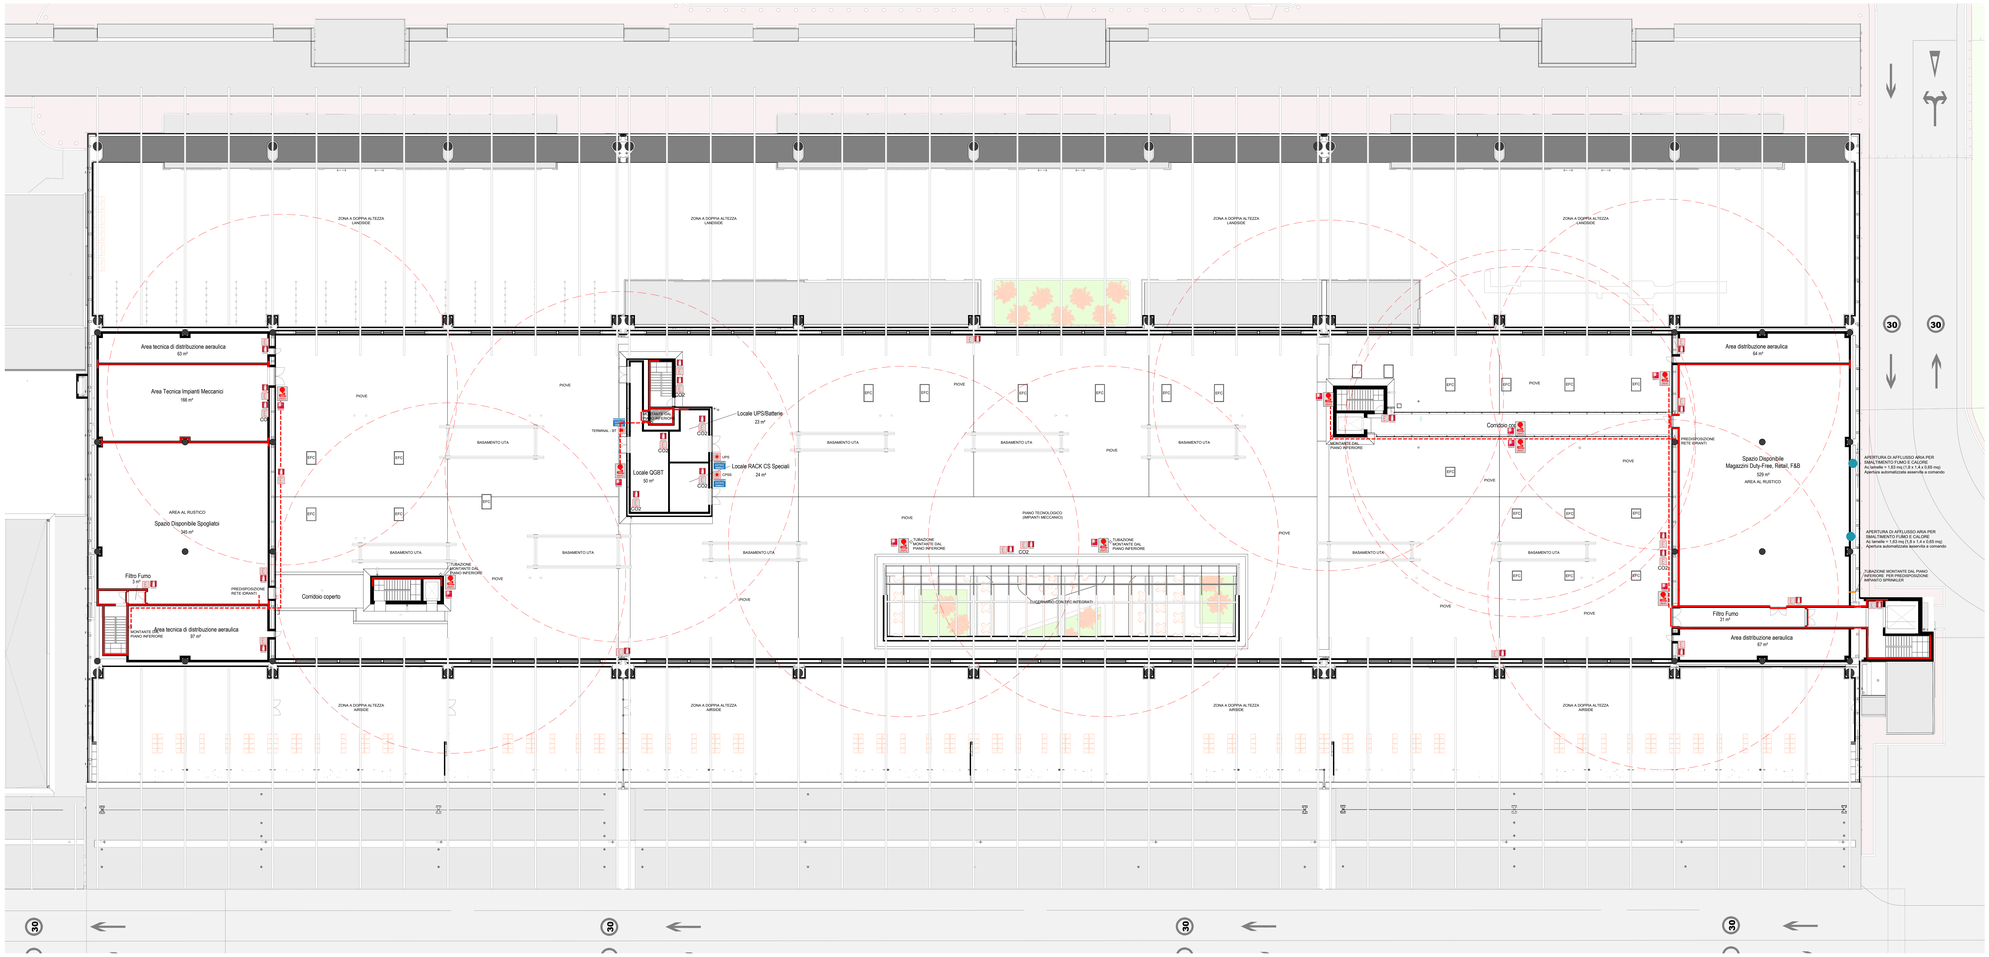
ZONA A DOPPIA ALTEZZA
LANDSIDE
Area tecnica di distribuzione aeraulica
63 m²
Area Tecnica Impianti Meccanici
166 m²
AREA AL RUSTICO
Spazio Disponibile Spogliatoi
345 m²
Filtro Fumo
21 m²
PREDISPOSIZIONE RETE IDRANTI
CONTINUITÀ ANTINCENDIO PIANO INFERIORE
Area tecnica di distribuzione aeraulica
57 m²
Corridoio coperto
PIOVE
BASAMENTO UTA
TERMINAL - IET
Locale UPS/Batterie
22 m²
Locale QGBT
32 m²
Locale RACK CS Speciali
24 m²
PIANO TECNOLOGICO
(IMPIANTI MECCANICO)
TUBAZIONE MONTANTE DAL PIANO INFERIORE
TUBAZIONE MONTANTE DAL PIANO INFERIORE
TUBAZIONE MONTANTE DAL PIANO INFERIORE